



Vor 30 Jahren : Die Erbauung eines National-Museums in Luxemburg

Der Vor-Entwurf des damaligen Distrikts-Architekten in Diekirch, Hrn. J. P. Knepper

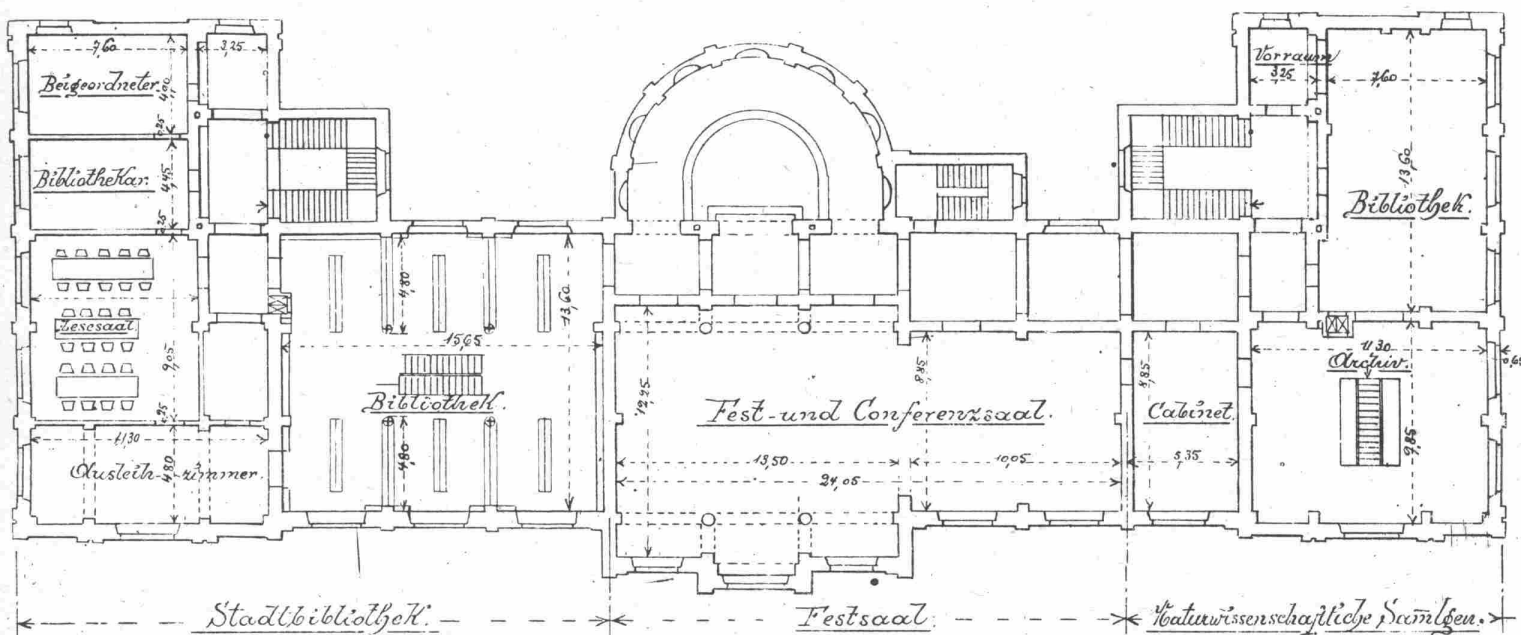

Grundriß zum ersten Obergeschoß

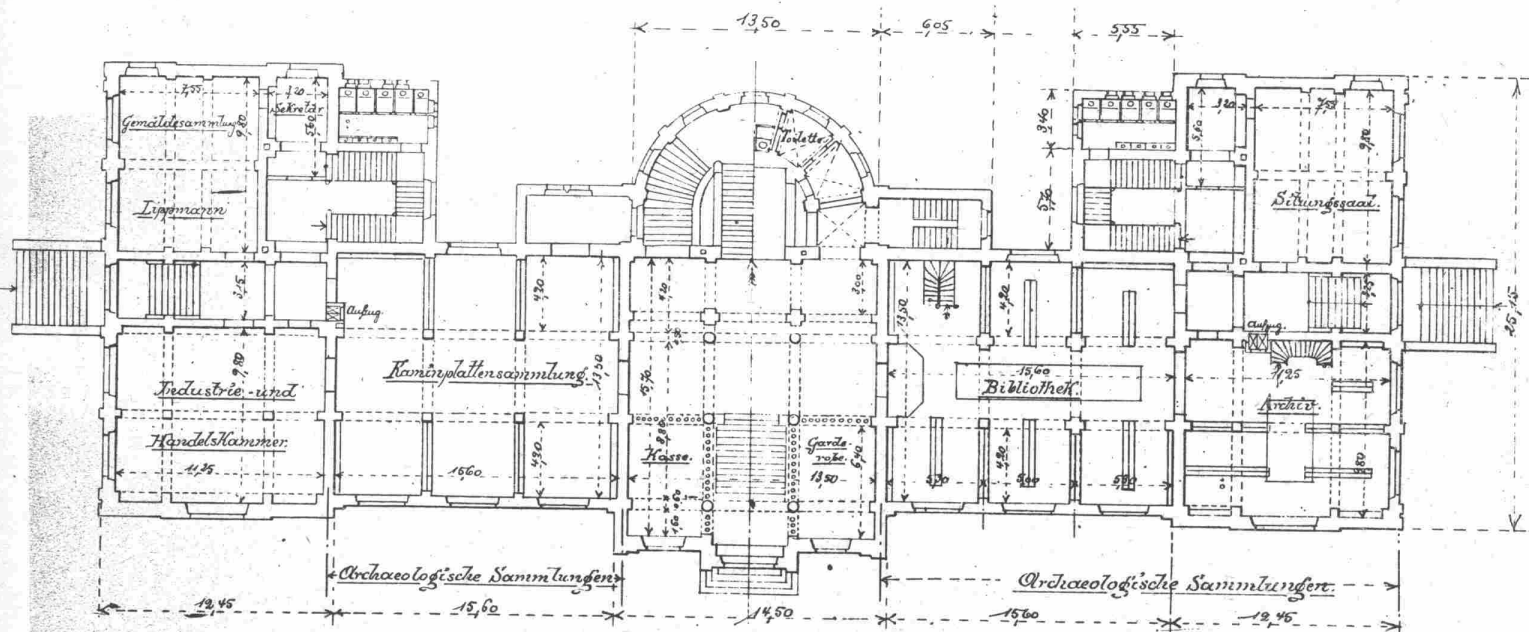

Grundriß zum Erdgeschoß

(Siehe Bild auf Seite 361 und Erklärungen auf Seite 362).