


Avant-Projet concernant la construction d'un Musée National à Luxembourg
par Mr. J. P. Knepper, architecte de district à Diekirch (Janvier 1898)

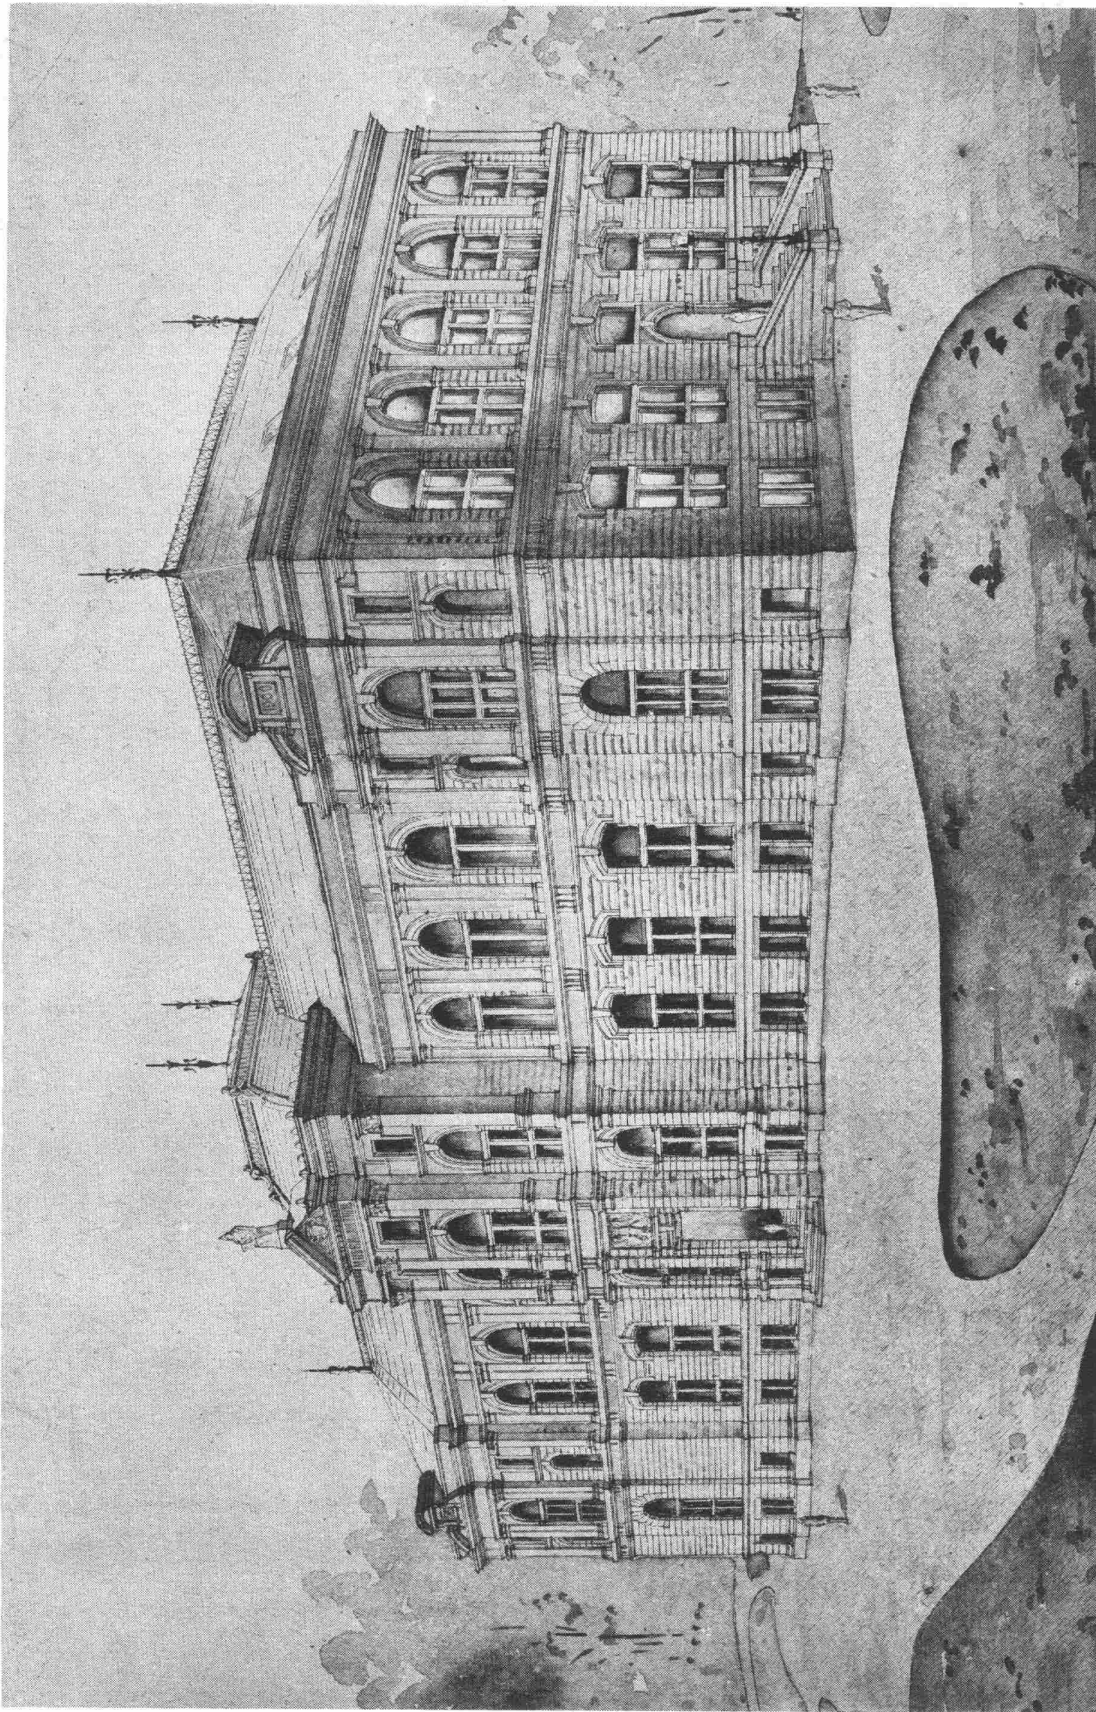

La vue en perspective du musée projetée (voir de détail page 360 et l'explication page 362).

— Vorentwurf zur Erbauung eines National-Museums in Luxemburg. Unser Bild zeigt die Perspektiv-Ansicht des projektierten Museums und hat zum Urheber den damaligen Distriktskommissar in Diekirch, Hrn. J. P. Knepper (Januar 1898). Siehe Seite 360 zwei Grundrisse und Seite 362, die diesbezüglichen Erläuterungen.